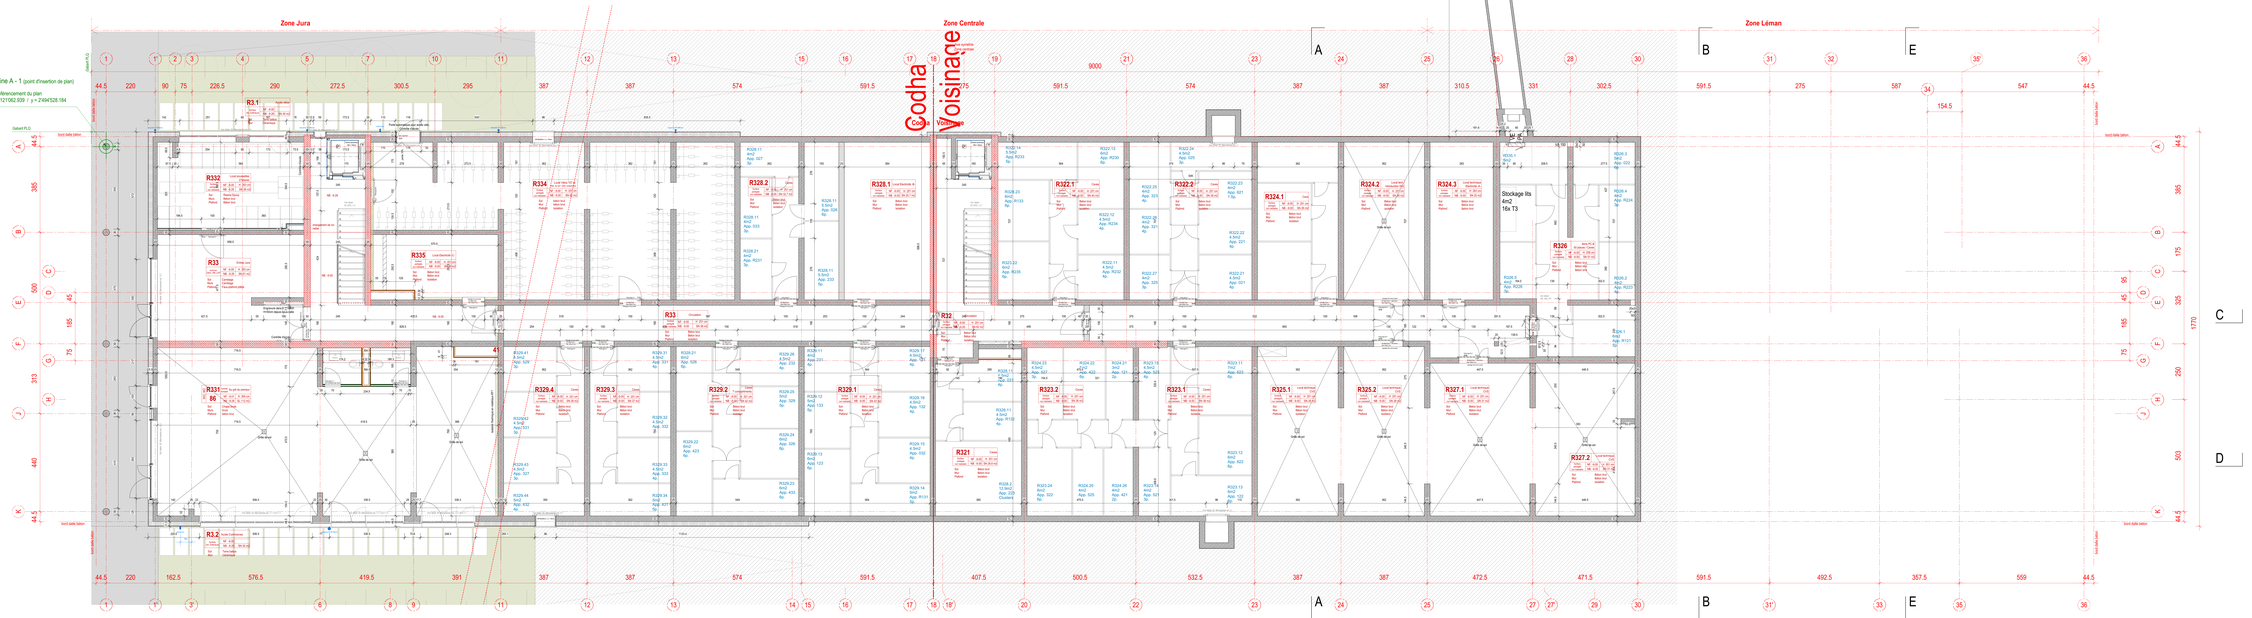

DES LIEUX & DES LIENS

Immeubles de logements collectifs Minergie A-P-Eco

Ecoquartier des Vergers à Meyrin

50_A12_P

Emplacement : **Plan Rez Inf. 3**

Dimensions : 2310/594 mm

Plot le : **07 Nov 2018**

Par : Meyrin_BA_50_A12_PLI1_Rez0_Ext_J

VERS. **J**

Plotté le : **04 Octob. 2018**

COOHA — MAÎTRE DE L'OUVRAGE
Coopérative COOHA
Rue des Eaux 4
1211 Genève

VOISINAGE — MAÎTRE DE L'OUVRAGE
Coopérative FUSAINGE
F.X. Copony
Rue de la Coulouvrenière 31
1204 Genève

0 50 100 250 cm — Alt ± 0.00 = 435.43 m

Cotations extérieures : Fines — Cotations des portes d'entrées : Vide de passage
Cotations des murs intérieurs : Fines — Cotations des portes intérieures : Brutes
L'entreprenant est tenu de vérifier toutes les cotes sur place et de signaler des différences le cas ÉCHÉANT.

Hors sol brique — Isolation 80°1 — Ouvert type 06
Hors sol béton non porteur — Isolation — Ouvert type 06
Hors sol béton porteur — Ouvrée Hors sol placo plâtre — Ouvert type 06
Hors sol béton structural — Ouvert type 07 — Ouvert type 06
Toiture hors périmètre — Ouvert type 02 — Ouvert type 06

Approbation / Indice / Date / Modification

Approbation / 11 Novembre 2016 / valide sous réserve des annotations reportées sur le dossier papier remis

Indice / C / 12 Mai 2017

Indice / D / 17 Juillet 2017

Indice / E / 24 Août 2017

Indice / F / 09 Octobre 2017

Indice / G / 14 Novembre 2017

Indice / H / 15 Mars 2018 (Coordination technique / sortie aires PC / Modif. panos pilotis)

bellmann architectes
Rue de la Coulouvrenière 31
1204 Genève
T. +41 (0) 22 329 97 00
www.bellmann-architectes.com

© Copyright Bellmann Architectes

ARCHITECTES
Bellmann Architectes
Rue de la Coulouvrenière 31
1204 Genève
T. +41 (0) 22 329 97 00
www.bellmann-architectes.com

DIRECTEURS DES TRAVAUX
Lombard & Associés SA
Rue de la Coulouvrenière 31
1204 Genève
T. +41 (0) 22 329 97 00
www.lombardetassociesgeneve.ch

BAL CVSE
Bureau Technique
Rue de la Coulouvrenière 31
1204 Genève
T. +41 (0) 22 329 97 00
www.bureautechnique.ch

BAL ELECTRICITE
Schmidt & Associés
Rue de la Coulouvrenière 31
1204 Genève
T. +41 (0) 22 329 97 00
www.schmidtetassocies.ch

BAL SANITAIRE
Schmidt & Associés
Rue de la Coulouvrenière 31
1204 Genève
T. +41 (0) 22 329 97 00
www.schmidtetassocies.ch

BAL ELEVATEURS
Schindler SA
Rue de la Coulouvrenière 31
1204 Genève
T. +41 (0) 22 329 97 00
www.schindler.ch

ACOUSTICIEN
Acoustibel
Rue de la Coulouvrenière 31
1204 Genève
T. +41 (0) 22 329 97 00
www.acoustibel.ch

GEOTECHNICIEN
Geotest SA
Rue de la Coulouvrenière 31
1204 Genève
T. +41 (0) 22 329 97 00
www.geotest.ch