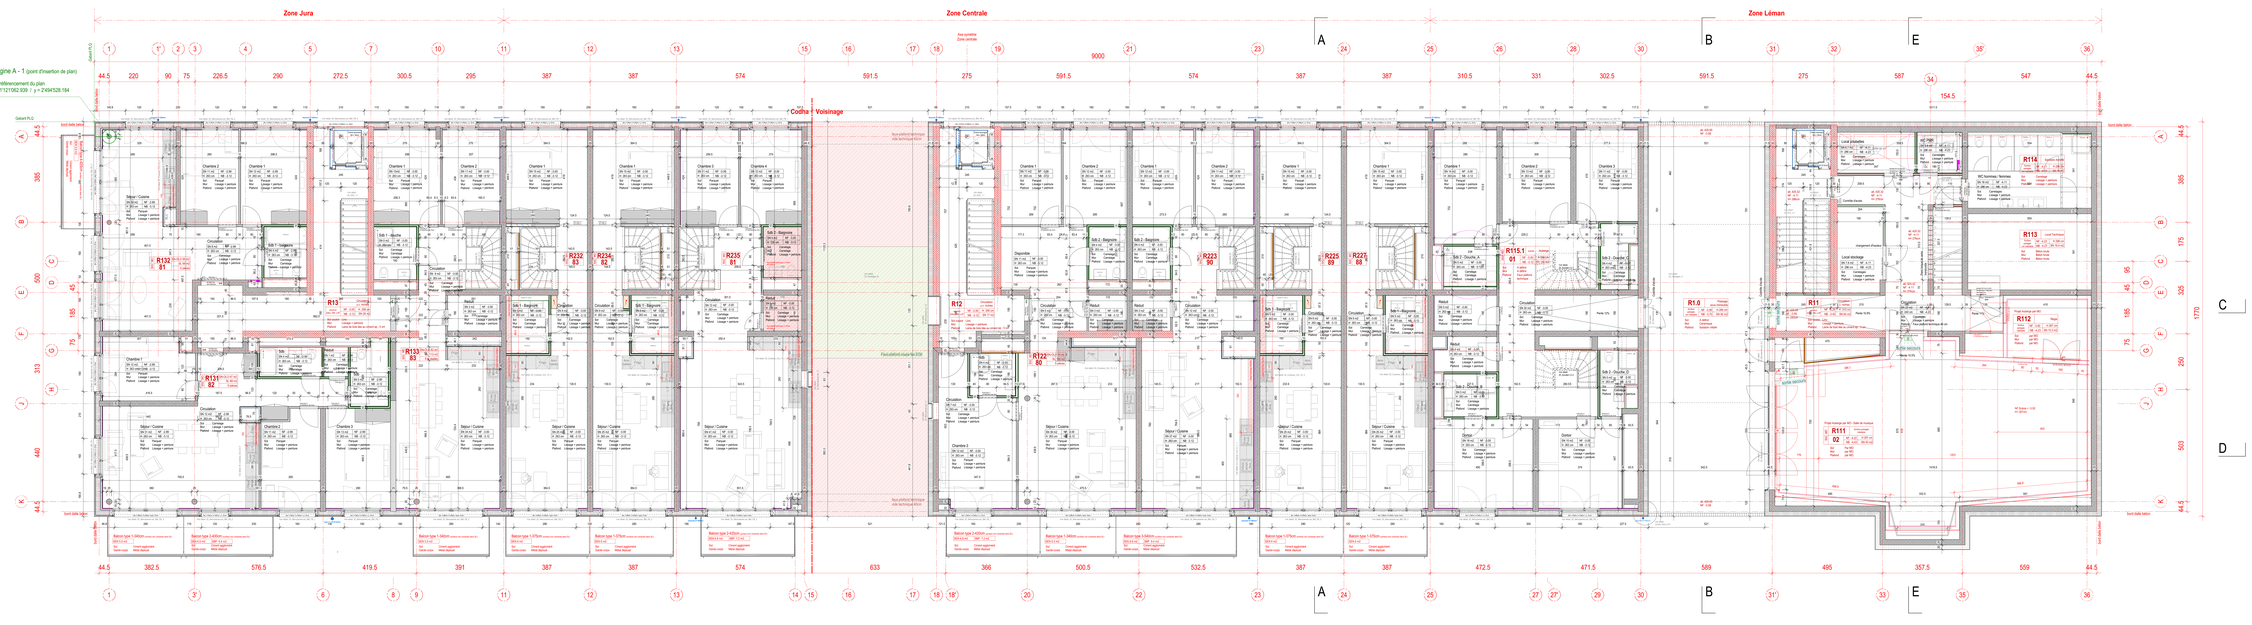

DES LIEUX & DES LIENS

Immeubles de logements collectifs Minergie A-P-Eco

Ecoquartier des Vergers à Meyrin

PROVISOIRE

50_A12_V3

Emplacement : **Plan Rez Inf. 1**

Projet du : **07 Nov 2016**

Dimensions : 23100x54 mm

Plan Meyrin_BA_50_A12_PLG_Rez1_Exé_M

COOPHA MAÎTRE DE L'OUVRAGE Coopérative COOPHA Rue des Eaux 4 1205 Genève

VOISINAGE MAÎTRE DE L'OUVRAGE Coopérative VOISINAGE P.A. Coparmi Rue du Rhône 65 1204 Genève

0 50 100 250 cm

Alt ± 0.00 = 435.43 m

Crépissages extérieurs / Crépissages des murs intérieurs

Finies / Finies

Crépissages des portes charnières / Crépissages des portes palières

Voile de parpaings / Brutes

L'entreprenant est tenu de vérifier toutes les cotes sur place et de signaler des différences à la DT.

Sol brut
Sol en béton poli surface
Sol en béton poli
Sol en béton ponçé
Revêt hors préférence

Isolation R11
Isolation
Dalle hors et placo plots
Ouvert type 01
Ouvert type 02

Ouvert type 03
Ouvert type 04
Ouvert type 05
Ouvert type 06
Ouvert type 07
Ouvert type 08

Approbation / Indice / Date / Modification

Approbation / 11 Novembre 2016 / valide sous réserve des annotations reportées sur le dossier papier visés

Indice / A / 17 Février 2017
Indice / B / 03 Avril 2017
Indice / C / 12 Mai 2017
Indice / D / 30 Juin 2017
Indice / E / 21 Juin 2017
Indice / F / 06 Juillet 2017
Indice / G / 17 Juillet 2017
Indice / H / 12 Septembre 2017
Indice / J / 09 Octobre 2017
Indice / K / 16 Novembre 2017
Indice / L / 19 Mars 2018
Indice / M / 08 Octobre 2018 (mise à jour selon A11 modifications sont sur fond jaune du A11)

bellmann architectes
Rue de Lausanne 80 - Case postale 6945 - 1211 Genève 1 - Suisse
T +41 22 906 96 00 - F +41 22 906 96 01
www.bellmann.ch - info@bellmann.ch

© Copyright Bellmann Architectes

SUITE

M

PLAN N°

08 Octobre 2018

ARCHITECTES
BELLMANN ARCHITECTES
Rue de Lausanne 80
Case postale 6945
1211 Genève 1
T +41 22 906 96 00
F +41 22 906 96 01
www.bellmann.ch
info@bellmann.ch

DIRECTEUR DES TRAVAUX
BELLMANN ARCHITECTES
Rue de Lausanne 80
Case postale 6945
1211 Genève 1
T +41 22 906 96 00
F +41 22 906 96 01
info@bellmann.ch

BUREAU D'ARCHITECTURE PAYSAGE
LANDSCAPE ARCHITECTS
Rue de Lausanne 80
Case postale 6945
1211 Genève 1
T +41 22 906 96 00
F +41 22 906 96 01
info@bellmann.ch

BUREAU D'INGÉNIERIE
ENERGIE
Rue de Lausanne 80
Case postale 6945
1211 Genève 1
T +41 22 906 96 00
F +41 22 906 96 01
info@bellmann.ch

BUREAU D'INGÉNIERIE
CVSE
Rue de Lausanne 80
Case postale 6945
1211 Genève 1
T +41 22 906 96 00
F +41 22 906 96 01
info@bellmann.ch

BUREAU D'INGÉNIERIE
ELECTRICITÉ
Rue de Lausanne 80
Case postale 6945
1211 Genève 1
T +41 22 906 96 00
F +41 22 906 96 01
info@bellmann.ch

ARCHITECTE
BELLMANN ARCHITECTES
Rue de Lausanne 80
Case postale 6945
1211 Genève 1
T +41 22 906 96 00
F +41 22 906 96 01
info@bellmann.ch

DESTINATAIRE
BELLMANN ARCHITECTES
Rue de Lausanne 80
Case postale 6945
1211 Genève 1
T +41 22 906 96 00
F +41 22 906 96 01
info@bellmann.ch